


- Legende**
- Gewässer Projektgebiet
 - Gewässernetz
 - Kraftwerke**
 - ★ KW Ausleitung
 - KW Rückleitung
 - ▲ Überfallswehr
 - NGP Restwasser
 - Querbauwerke**
 - × eingeschränkt
 - × nicht passierbar
 - × passierbar
 - Uferdynamik**
 - natürlich
 - naturnah
 - verbaut
 - naturfern
 - verrohrt, trocken
 - Sohldynamik**
 - - - natürlich
 - - - naturnah
 - - - verbaut
 - - - naturnah
 - - - verrohrt, trocken
 - Pegelmessstelle**
 - Pegel aktiv
 - Schutzgebiete**
 - WIS Schutzgebiete
 - Europaschutzgebiete
 - Landschaftsschutzgebiete

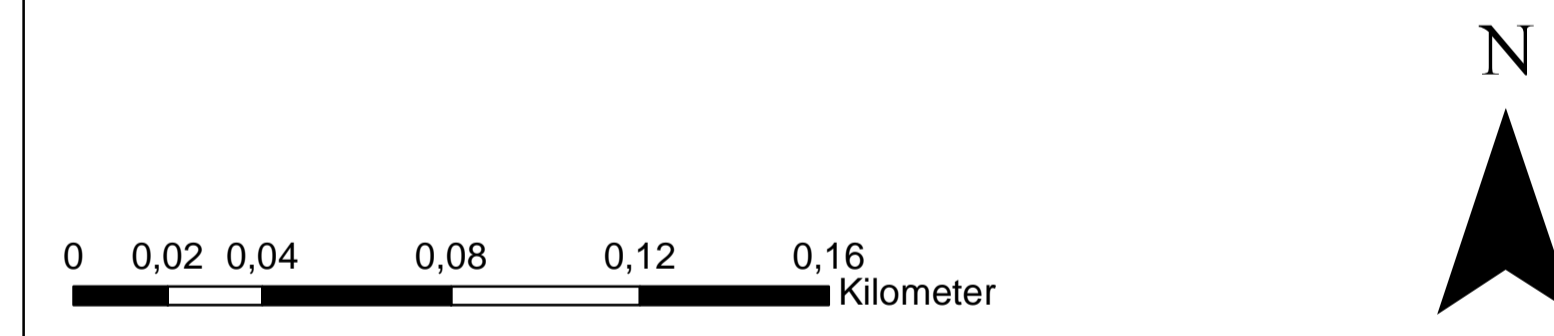

AUFTRAGGEBER: **Das Land Steiermark**
Wasserwirtschaft

PROJEKT: **Gewässerbewirtschaftungskonzept**
Ingering
Fkm 0,00 - 13,20

PLANNHALT: **Lageplan Ist-Zustand**
Ingering, Sachendorferbach, Frauenbach, Pausendorferbach

PLANVERFASSER: **freiland Umweltconsulting Ziviltechniker GmbH**
Münzgrabenstraße 4
8070 Graz
Tel. +43 (0)316/382880
Fax +43 (0)316/382880-17
office.gre@freiland.at
www.freiland.at

ERSTELLT:	MW AKH	MASSSTAB:	1:10.000	DATUM:	September 2022
GEPRÜFT:	TK	GRÖSSE:	147,0 x 89,1 cm	AUSFERTIGUNG:	A B C
GZ:	2021-105	PLAN NR.:	E203		D E F

© freiland Umweltconsulting
Umweltconsulting ist ein eingetragenes Unternehmen der freiland Umweltconsulting ZT GmbH
Umweltconsulting ist ein eingetragenes Unternehmen der freiland Umweltconsulting ZT GmbH